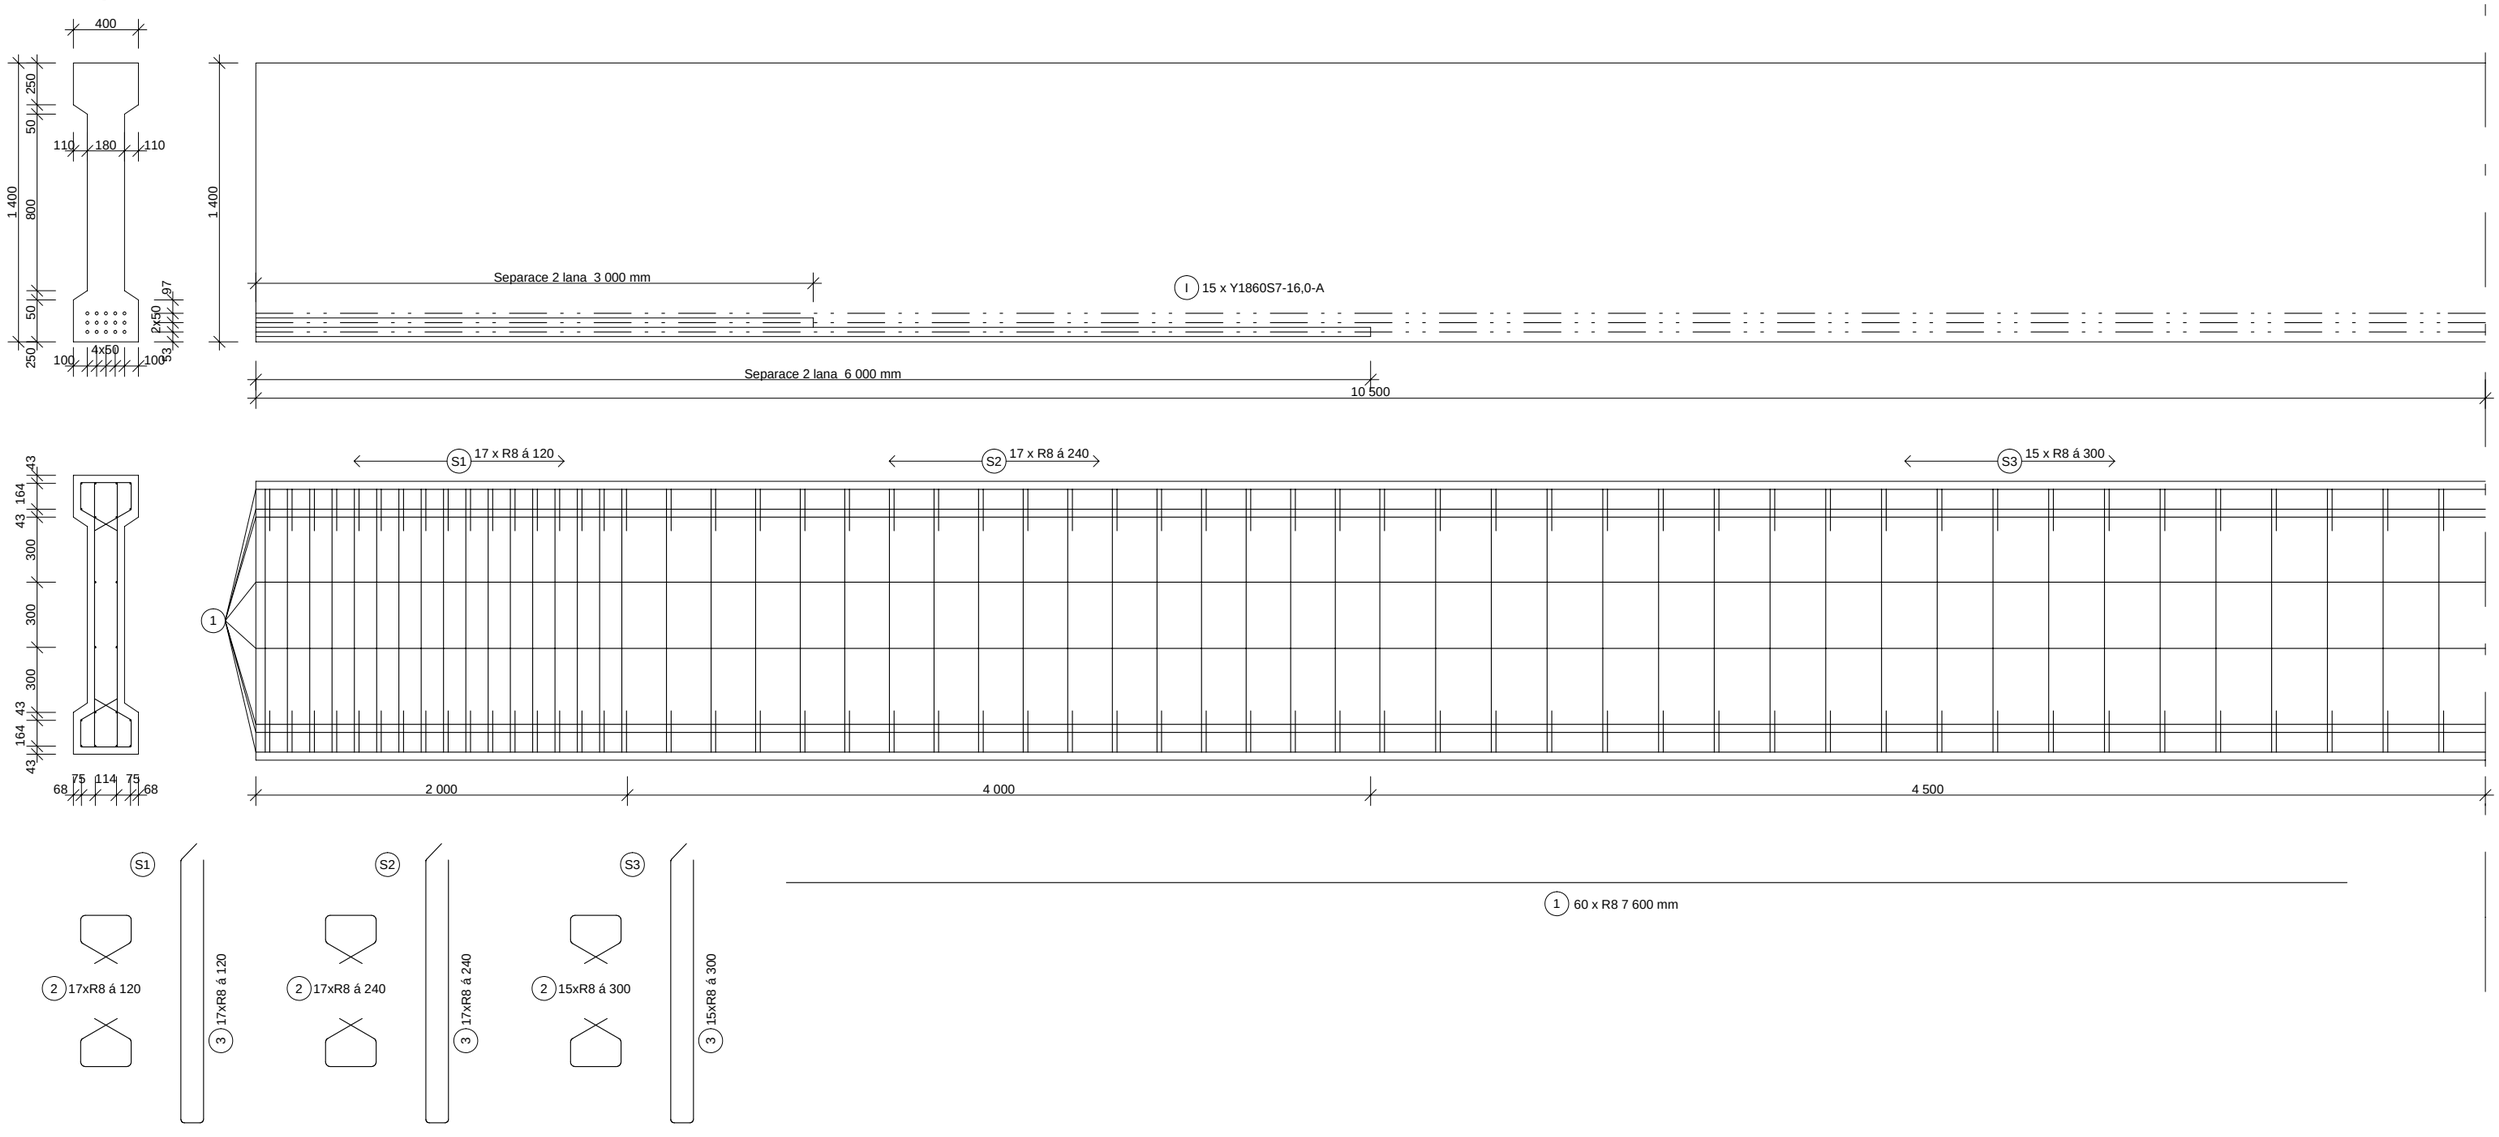Schéma výztuže